


# ANEXO VI

## Representação Gráfica das Caixas de Vias Principais

### 1. AVENIDA DOS PIONEIROS

perfil da via - escala 1:400

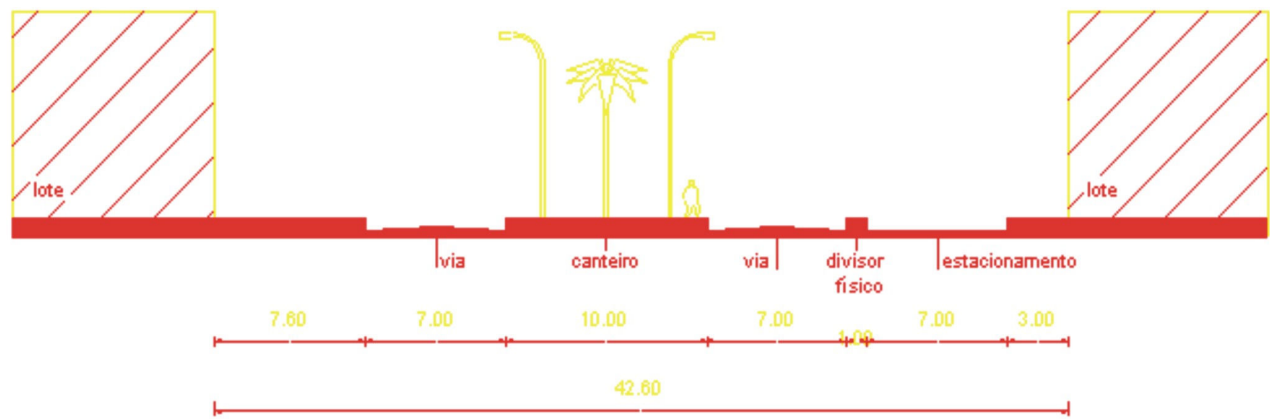

### 2. AVENIDA DOS BOMBEIROS

perfil da via - escala 1:400

