


ANEXO I - DIAGRAMA - OCUPAÇÕES DE ÁREA PÚBLICA PREVITAS NO ART. 2º

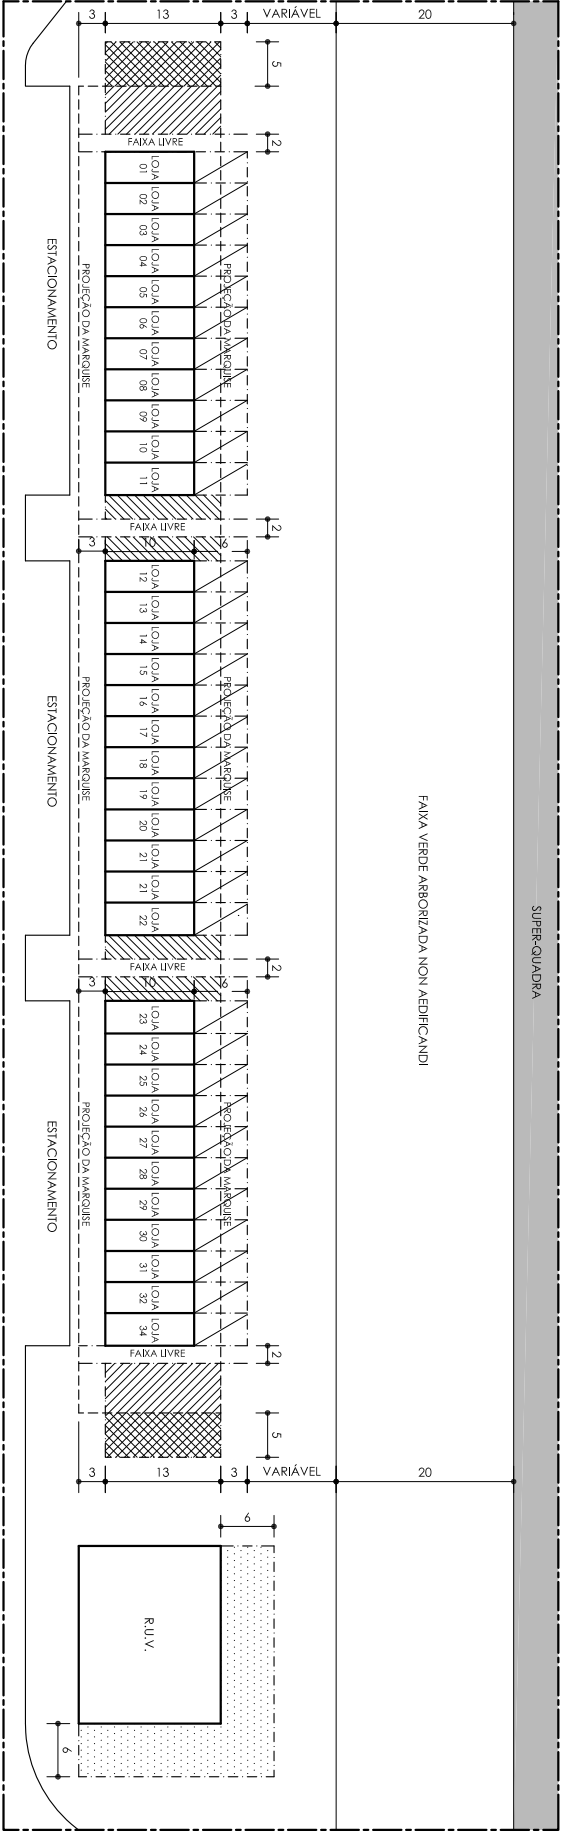

PLANTA
SEM ESCALA

LEGENDA - OCUPAÇÕES DE ÁREA PÚBLICA PREVITAS NO ART. 2º :



Art. 2º Inciso I e II



Art. 2º Inciso III



Art. 2º Inciso IV



Art. 2º Inciso V



Art. 2º Inciso VI