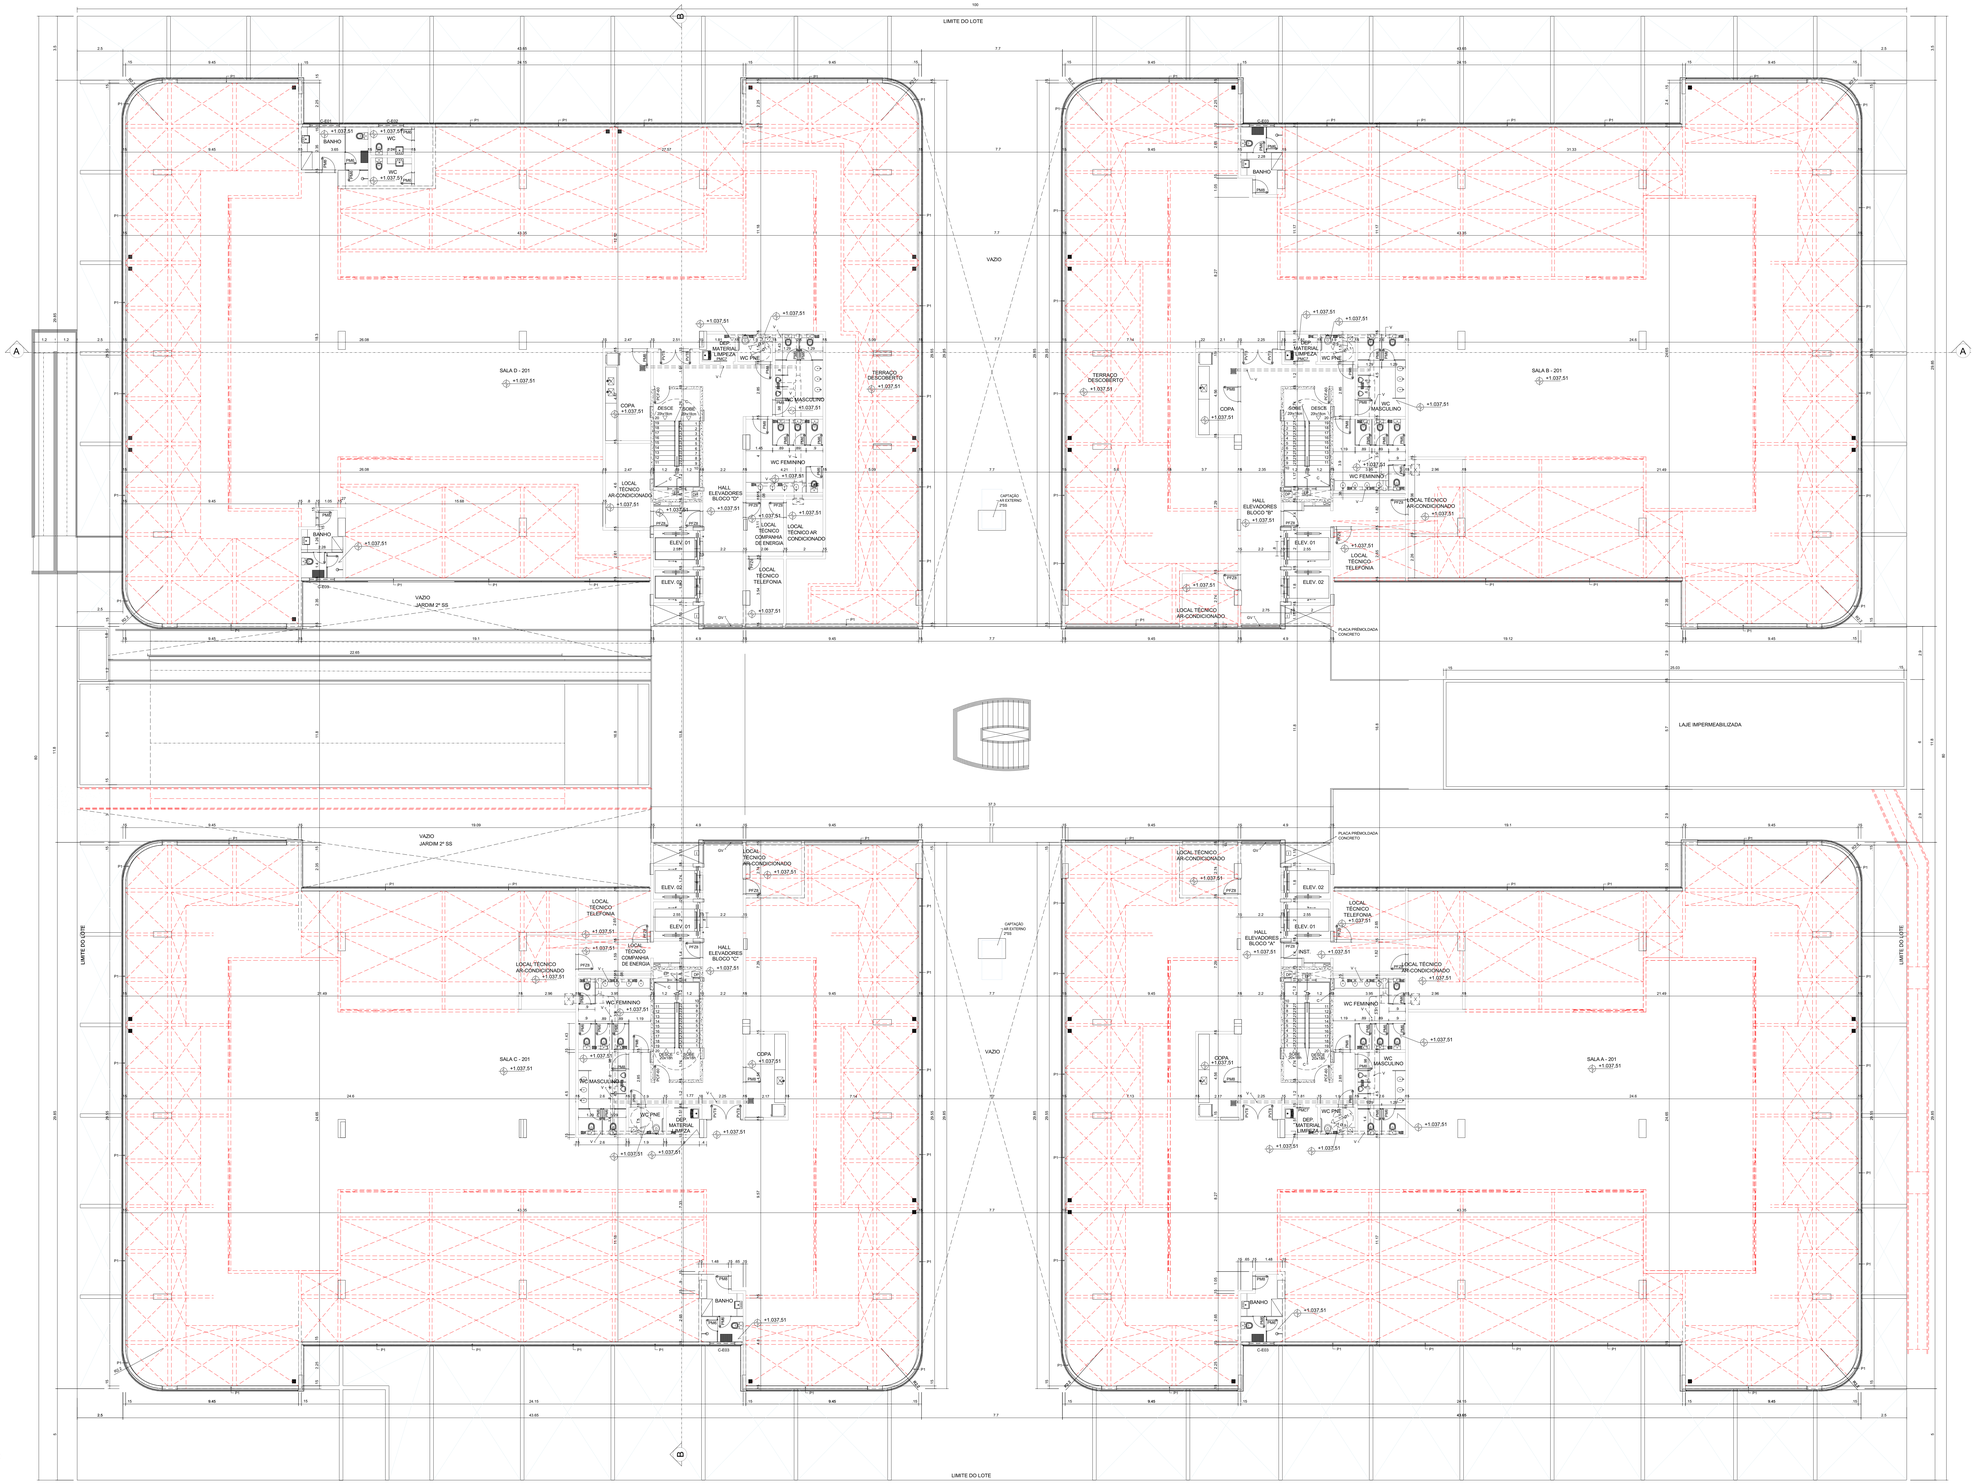

1° Pavimento
1:100

LEGENDA

AL	ALAMBRADO H=4,00m	I	SHAFT DE INSTALAÇÕES
C	CORRIMÃO - h=90cm - VER DETALHE PRANCHA 09	JD	JUNTA DE DILATAÇÃO
CB	CODIGO	P1	PAREDE - h=1,10m QUANDO BITUDACIATÉ 12m DE ALTURA; h=1,30m ACIMA DE 12m DE ALTURA
D	ELEMENTO DECORATIVO PARA INSTALAÇÕES (ar-condicionado, etc)	P2	PAREDE - h=1,30m
DG	DUTO DE GORDURA - PVC ESGOTO ACIMA DO CONCRETO	P3	PAREDE - h=1,50m
DA	DUTO DE TOMADA DE AR EXTERNO (ESCADA - CBMDF)	P4	PAREDE - h=2,50m
DI	DEPOSITO INDIVIDUAL	QELE	QUADRO DE ELÉTRICA
DP	DUTO DE PRESSURIZAÇÃO (ESCADA - CBMDF)	QHID	HIDRÔMETROS
EPI	ABERTURA PARA INSUFLAÇÃO DE AR CONFORME PROJETO ESPECÍFICO DE PRESSURIZAÇÃO (ESCADA - CBMDF)	QTEL	QUADRO DE TELEFONIA
F	GUARDA-CORPO - h=1,10m EM VIDRO ESTIPADO ACATORNADO (EMBASADO E PINTADO)	SP	SHAFT PLUVIAL
G	GUARDA-CORPO - h=1,10m QUANDO BITUDADI ATÉ 12m DE ALTURA; h=1,30m ACIMA DE 12m DE ALTURA - FECHAMENTO EM TELA ARTÍSTICA OU GRADE - VER DETALHE PRANCHA 09	SV	SHAFT DE VENTILAÇÃO COLETIVA
H	HIDRANTE	T	TERRAÇO DESCOBERTO
GR	GRADE H=0,50m	TA	TOMADA DE AR EXTERNO
GV	GUARDA-CORPO - h=1,10m QUANDO BITUDADI ATÉ 12m DE ALTURA; h=1,30m ACIMA DE 12m DE ALTURA - FECHAMENTO EM VIDRO LAMINADO	TV	TUBO DE VENTILAÇÃO DA LIXEIRA Ø 20cm
		V	DUTO DE VENTILAÇÃO MECÂNICA DOS BANHEIROS E COPAS Ø20cm
		VT	VIDRO TEMPERADO DO PISO AO TETO, COM FAIXA DE SEGURANÇA

RALO ABACAXI	LEGENDA:		ÁREA DE COMPENSAÇÃO (ESPAÇO AÉREO)
PARA-RAIO			ÁREA DE EXPANSÃO (ESPAÇO AÉREO)
VENTILAÇÃO MECÂNICA	PAREDES A DEMOLIR		OCUPAÇÃO DE ÁREA PÚBLICA (SUBSOLO)
RALO	PAREDES A CONSTRUIR		
TORNEIRA DE LIMPEZA	PAREDES A MANTER		ÁREA DE LAJE TÉCNICA
SINAL SONORO LUMINOSO ENTRADA E SAÍDA DE VEÍCULOS			

NOTAS:
- TODAS AS ESQUADRIAS COM VIDRO INFERIOR A 90cm DE ALTURA, VOLTADAS PARA O EXTERIOR, DEVÃO SER VIDRO DE SEGURANÇA.
- TODAS AS PAREDES COM ESPESSURA INFERIOR A 15cm SERÃO EXECUTADAS EM MATERIAIS QUE POSSUAM RESISTÊNCIA E ISOLAMENTOS TÉRMICO E ACÚSTICO EQUIVALENTES A PARTIR DE 15cm, CONFORME ABNT NBR 15575/2013.
- O APROVEITAMENTO DE ÁGUAS PLUVIAIS DEVERÁ SEGUIRA A C.V.PRESDFT. A ÁGUA APROVEITADA NÃO PODERÁ SER UTILIZADA PARA CONSUMO HUMANO.
- OS PORTÕES DE ACESSO A GARAGENS MANUAIS OU DE ACIONAMENTO AUTOMÁTICO DEVERÃO FUNCIONAR SEM COLOCAR EM RISCO OS PEDESTRES. A - DEVERÃO SER INSTALADOS, OBRIGATORIAMENTE, SINAL SONORO LUMINOSO EM RAMPA DE SAÍDA DE GARAGEM QUE DESEMBOQUE DIRETAMENTE EM CALÇADA CONFORME O ITEM 5.6.4 DA ABNT NBR9050/2020.
- TODOS OS SHAFTS VOLTADOS PARA CIRCULAÇÕES DE ÁREAS COMUNS TERÃO FECHAMENTO EM PAINEL MDF
- OS RESERVATÓRIOS DE ÁGUA DE CHUVA FOI DIMENSIONADO E SERÁ CONSTRUÍDO DE ACORDO COM AS NORMAS TÉCNICAS DA ASSOCIAÇÃO BRASILEIRA DE NORMAS TÉCNICAS - ABNT.
- HAVERÁ MEDIÇÃO INDIVIDUALIZADA DE GÁS CONFORME O ESTABELECIDO PELO DECRETO Nº 39.450/2008.
- A ÁREA DE LAZER DEVERÁ ATENDER AO DISPOSTO NA NBR 9050/2020 E NBR 16537/2016 E NBR 16636-1:2017 e NBR 16636-2:2017.
- DEVERÁ SER INSTALADO, OBRIGATORIAMENTE, SINAL SONORO LUMINOSO EM RAMPA DE SAÍDA DE GARAGEM QUE DESEMBOQUE DIRETAMENTE EM CALÇADA OU GALERIA DE CIRCULAÇÃO DE PEDESTRES, CONFORME ART.135 DO DECRETO 43.056/2022.
- A ÁREA DE CARGA E DESCARGA DEVERÁ ATENDER AO DISPOSTO NA NBR 9050/2020 E NBR 15646:2016, NBR14879:2002 E NBR 14832:2002, NBR14879:2002 E NBR 14832:2002, NBR14879:2002 E NBR 14832:2002