



LEGENDA

- ZONA URBANA DE DINAMIZAÇÃO
- ZONA RURAL DE USO CONTROLADO
- ZONA DE CONSERVAÇÃO AMBIENTAL
- ÁREA ESPECIAL DE PROTEÇÃO
  - 1. PROTEÇÃO DE MANANCIAL
  - 2. RURAL REMANESCENTE
  - 3. COM RESTRIÇÃO FÍSICO-AMBIENTAL
- LIMITE DA REGIÃO ADMINISTRATIVA III

LEGENDA

- |                                |  |               |  |                  |  |
|--------------------------------|--|---------------|--|------------------|--|
| Área Urbana                    |  | Curso d'água  |  | RD DVIAS         |  |
| Linha Interestadual            |  | Barragem      |  | Federal          |  |
| Linha da Região Administrativa |  | Lago ou lagoa |  | Estadual         |  |
| Ferrovia                       |  | Alagado       |  | Vicinal          |  |
| Metro                          |  |               |  | Pavimentadas     |  |
|                                |  |               |  | Sem Pavimentação |  |
|                                |  |               |  | Planejadas       |  |

IPDF - Instituto de Planejamento Territorial e Urbano do C


PDL - TAGUATINGA

MAPA 1 - Macrozoneamento - PDOT

BASE CARTOGRÁFICA - CODEPLAN esc. 1:1000.000





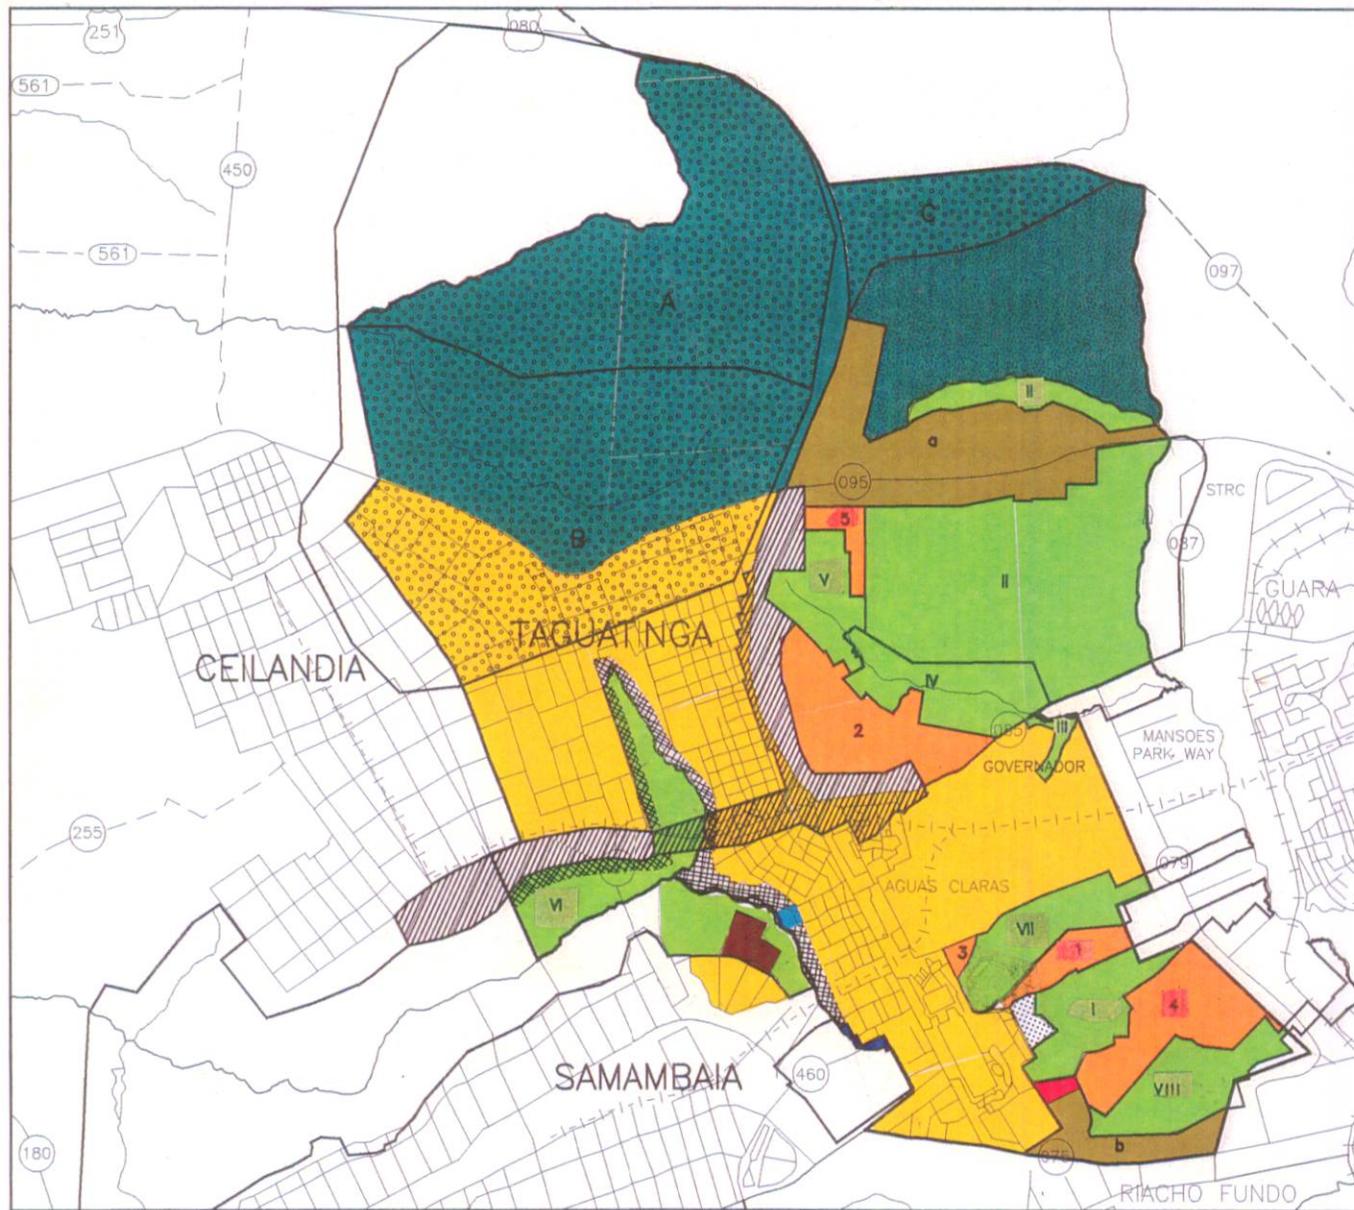

LEGENDA

- MALHA URBANA EXISTENTE
- CENTRO REGIONAL
- ÁREAS RURAIS REMANESCENTES - ARR
  - I. ARR ARNIQUEIRA
  - II. ARR CANA DO REINO
  - III. ARR GOVERNADOR
  - IV. ARR SAMAMBAIA
  - V. ARR SÃO JOSÉ
  - VI. ARR TAGUATINGA
  - VII. ARR VEREDA DA CRUZ
  - VIII. ARR VEREDA GRANDE
  - IX. ARR VICENTE PIRES
- ÁREAS DE DESNVOLVIMENTO ECONÔMICO - ADE
  - a. ADE ESTRUTURAL
  - b. ADE ÁGUAS CLARAS
- ÁREA DE USO URBANO COM RESTRIÇÃO - AUR
  - 1. AUR ARNIQUEIRA
  - 2. AUR SAMAMBAIA
  - 3. AUR VEREDA DA CRUZ
  - 4. AUR VEREDA GRANDE
  - 5. AUR VICENTE PIRES
- ÁREA DE EXPANSÃO DA VILA AREAL
- ÁREA DE EXPANSÃO URBANA CHÁCARAS 25 E 26
- ÁREA PERIMETRAL VERDE
- PARQUE BOCA DA MATA
- PARQUE AREAL
- PARQUE SABURO ONOYAMA
- ZONA RURAL DE USO CONTROLADO
- ÁREA ESPECIAL DE PROTEÇÃO DE MANANCIAL
  - A. DO CÔRREGO RIBEIRÃO DAS PEDRAS
  - B. DO CÔRREGO CURRAIS
  - C. DO CÔRREGO BANANAL
- ÁREA ESPECIAL DE PROTEÇÃO COM RESTRIÇÃO FÍSICO-AMBIENTAL

LEGENDA

- |                                 |  |               |  |                  |  |
|---------------------------------|--|---------------|--|------------------|--|
| Área Urbana                     |  | Curto d'água  |  | RODOVIAS         |  |
| Limite Interestadual            |  | Barragem      |  | Federal          |  |
| Limite da Região Administrativa |  | Lago ou Lagoa |  | Estatual         |  |
| Ferrovias                       |  | Alagado       |  | Vicinal          |  |
| Metro                           |  |               |  | Pavimentadas     |  |
|                                 |  |               |  | Sem Pavimentadas |  |
|                                 |  |               |  | Planejadas       |  |


IPDF - Instituto de Planejamento Territorial e Urbano do C

PDL - TAGUATINGA

MAPA 3 - Ordenamento do Território

BASE CARTOGRÁFICA - CODEPLAN esc 1:75.000



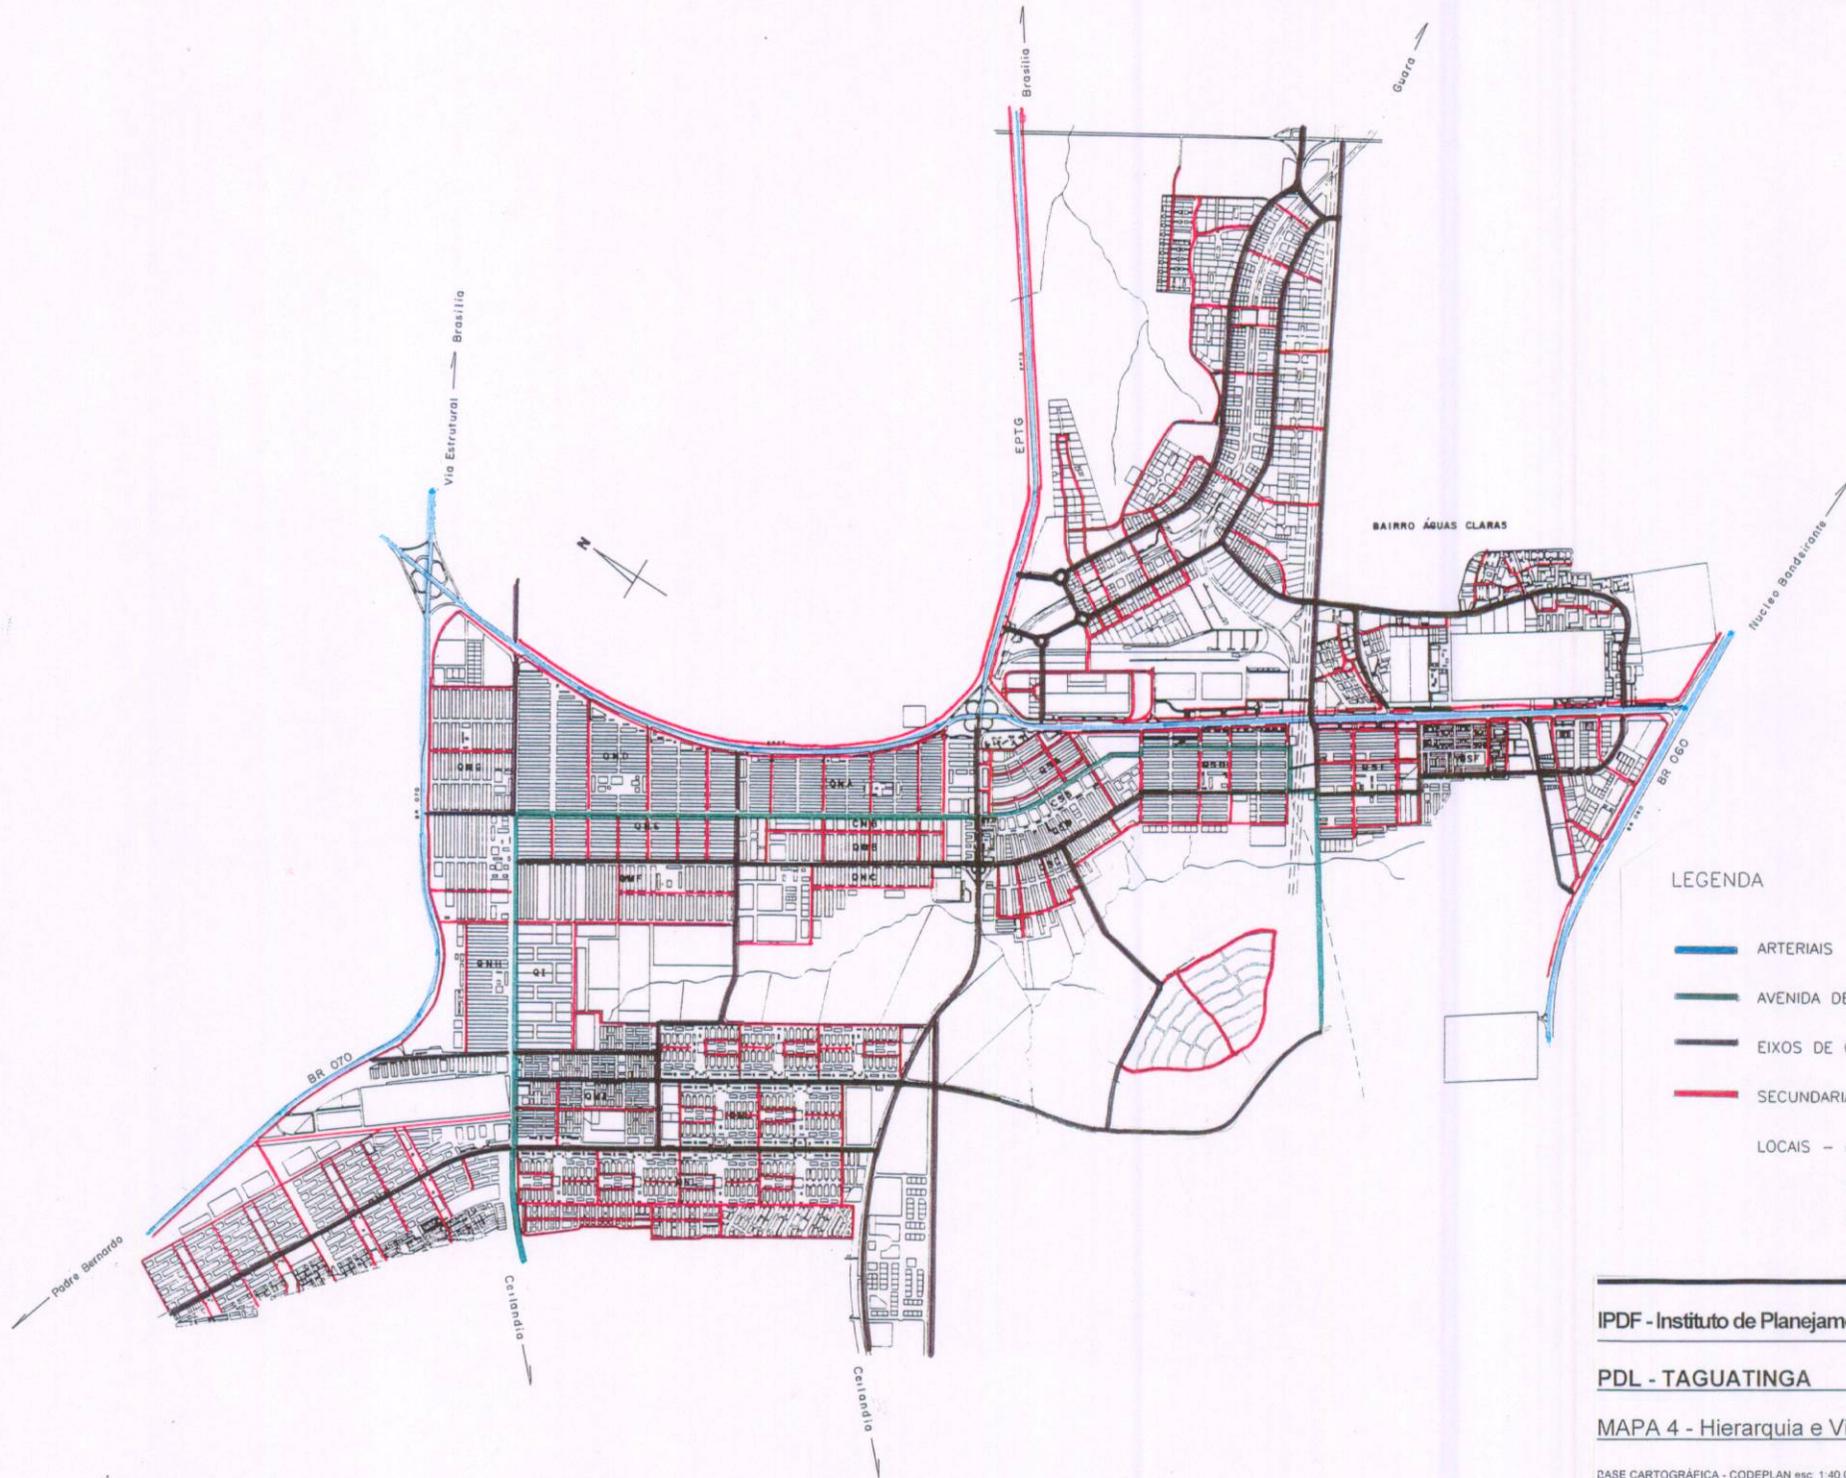

LEGENDA


- ARTERIAIS
  - AVENIDA DE ATIVIDADES
  - EIXOS DE CIRCULAÇÃO
  - SECUNDARIAS
- PRINCIPAIS
- LOCAIS - as demais vias  
 não indicadas  
 em traço colorido


IPDF - Instituto de Planejamento Territorial e Urbano do D

PDL - TAGUATINGA

MAPA 4 - Hierarquia e Vias

BASE CARTOGRÁFICA - CODEPLAN esc. 1:40.000

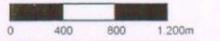

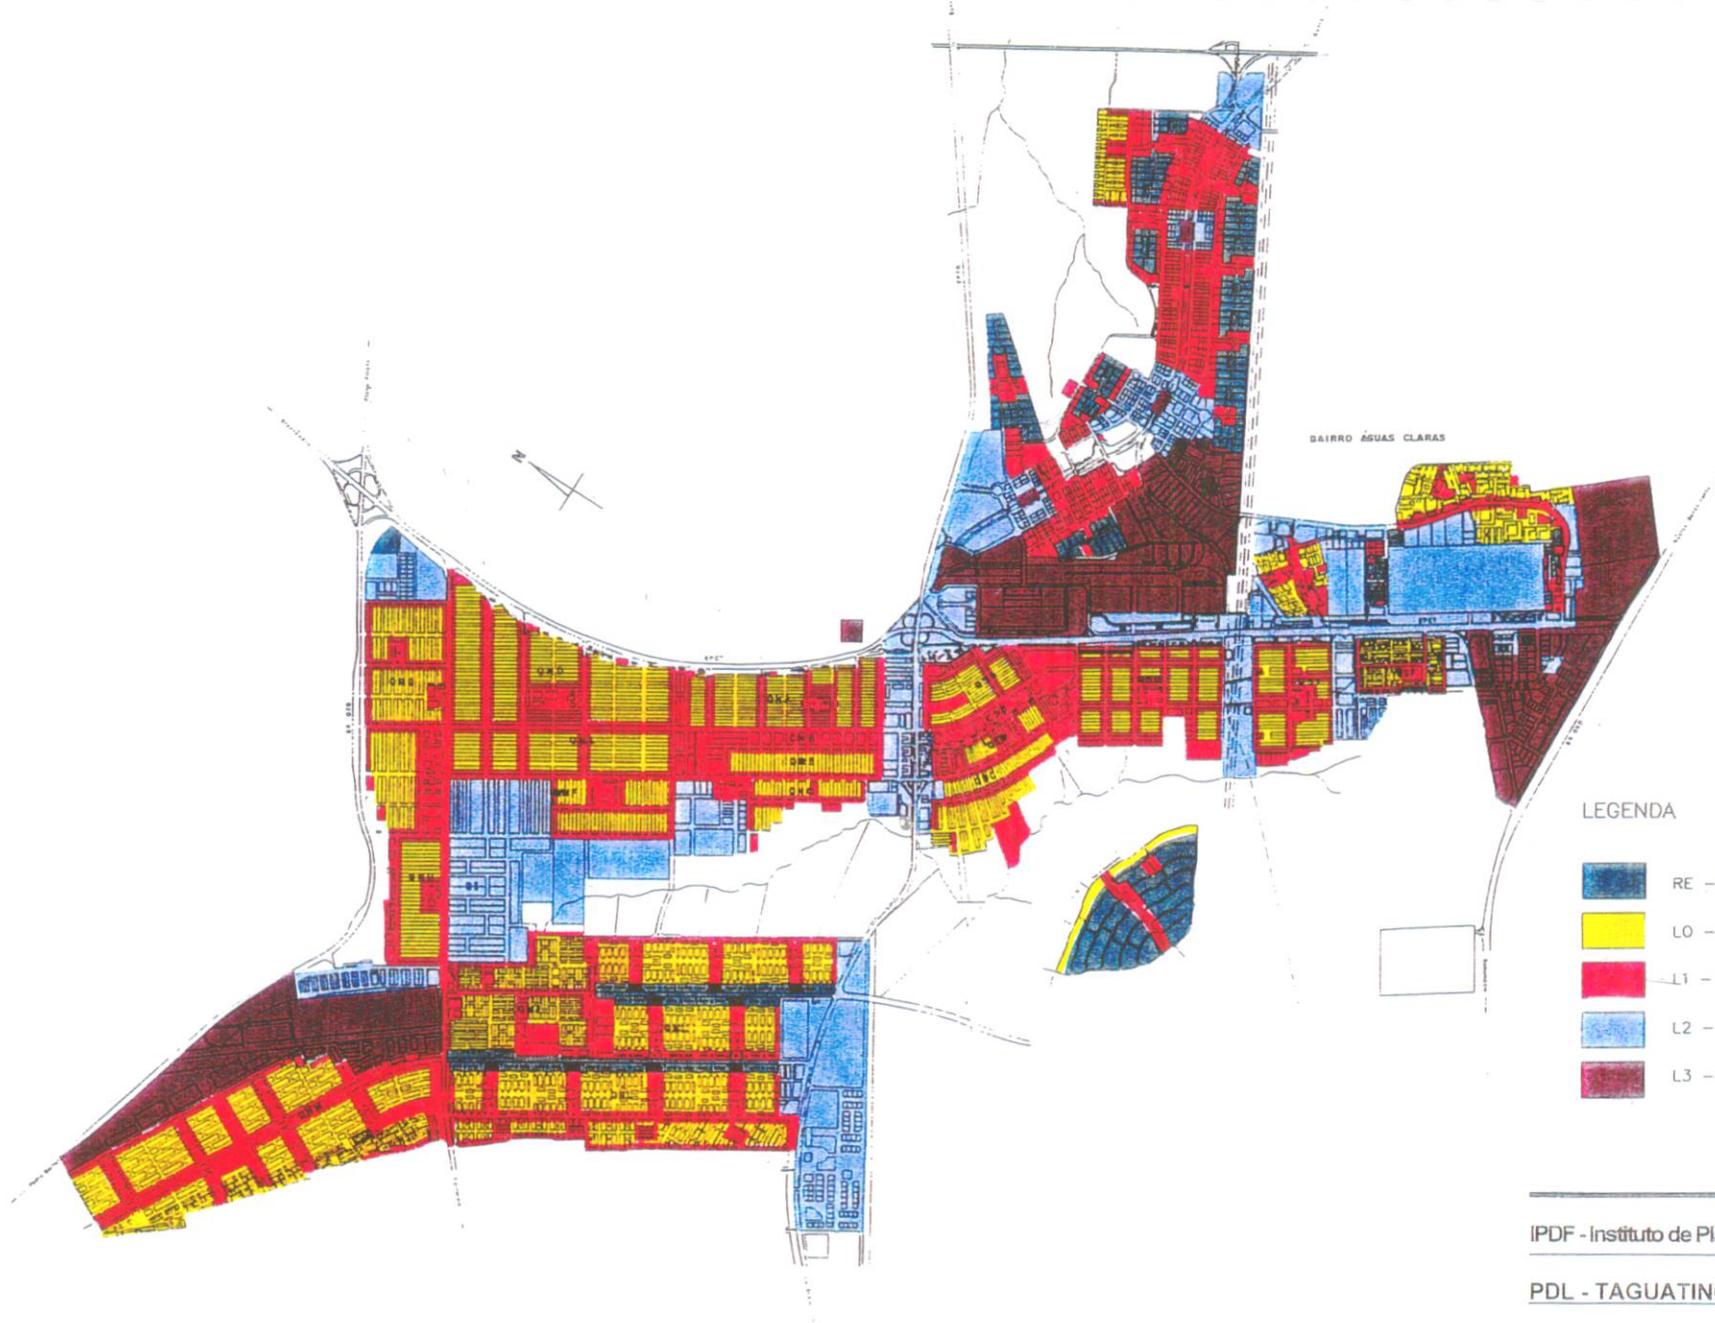

LEGENDA

- RE - RESIDENCIAL EXCLUSIVO
- LO - LOTES DE MAIOR RESTRIÇÃO
- L1 - LOTES DE MEDIA RESTRIÇÃO
- L2 - LOTES DE MENOR RESTRIÇÃO
- L3 - PROIBIDO APENAS O USO RESIDENCIAL


IPDF - Instituto de Planejamento Territorial e Urbano do DF

PDL - TAGUATINGA

MAPA 5 - Uso do Solo

BASE CARTOGRÁFICA - CODEPLAN esc 1:40.000



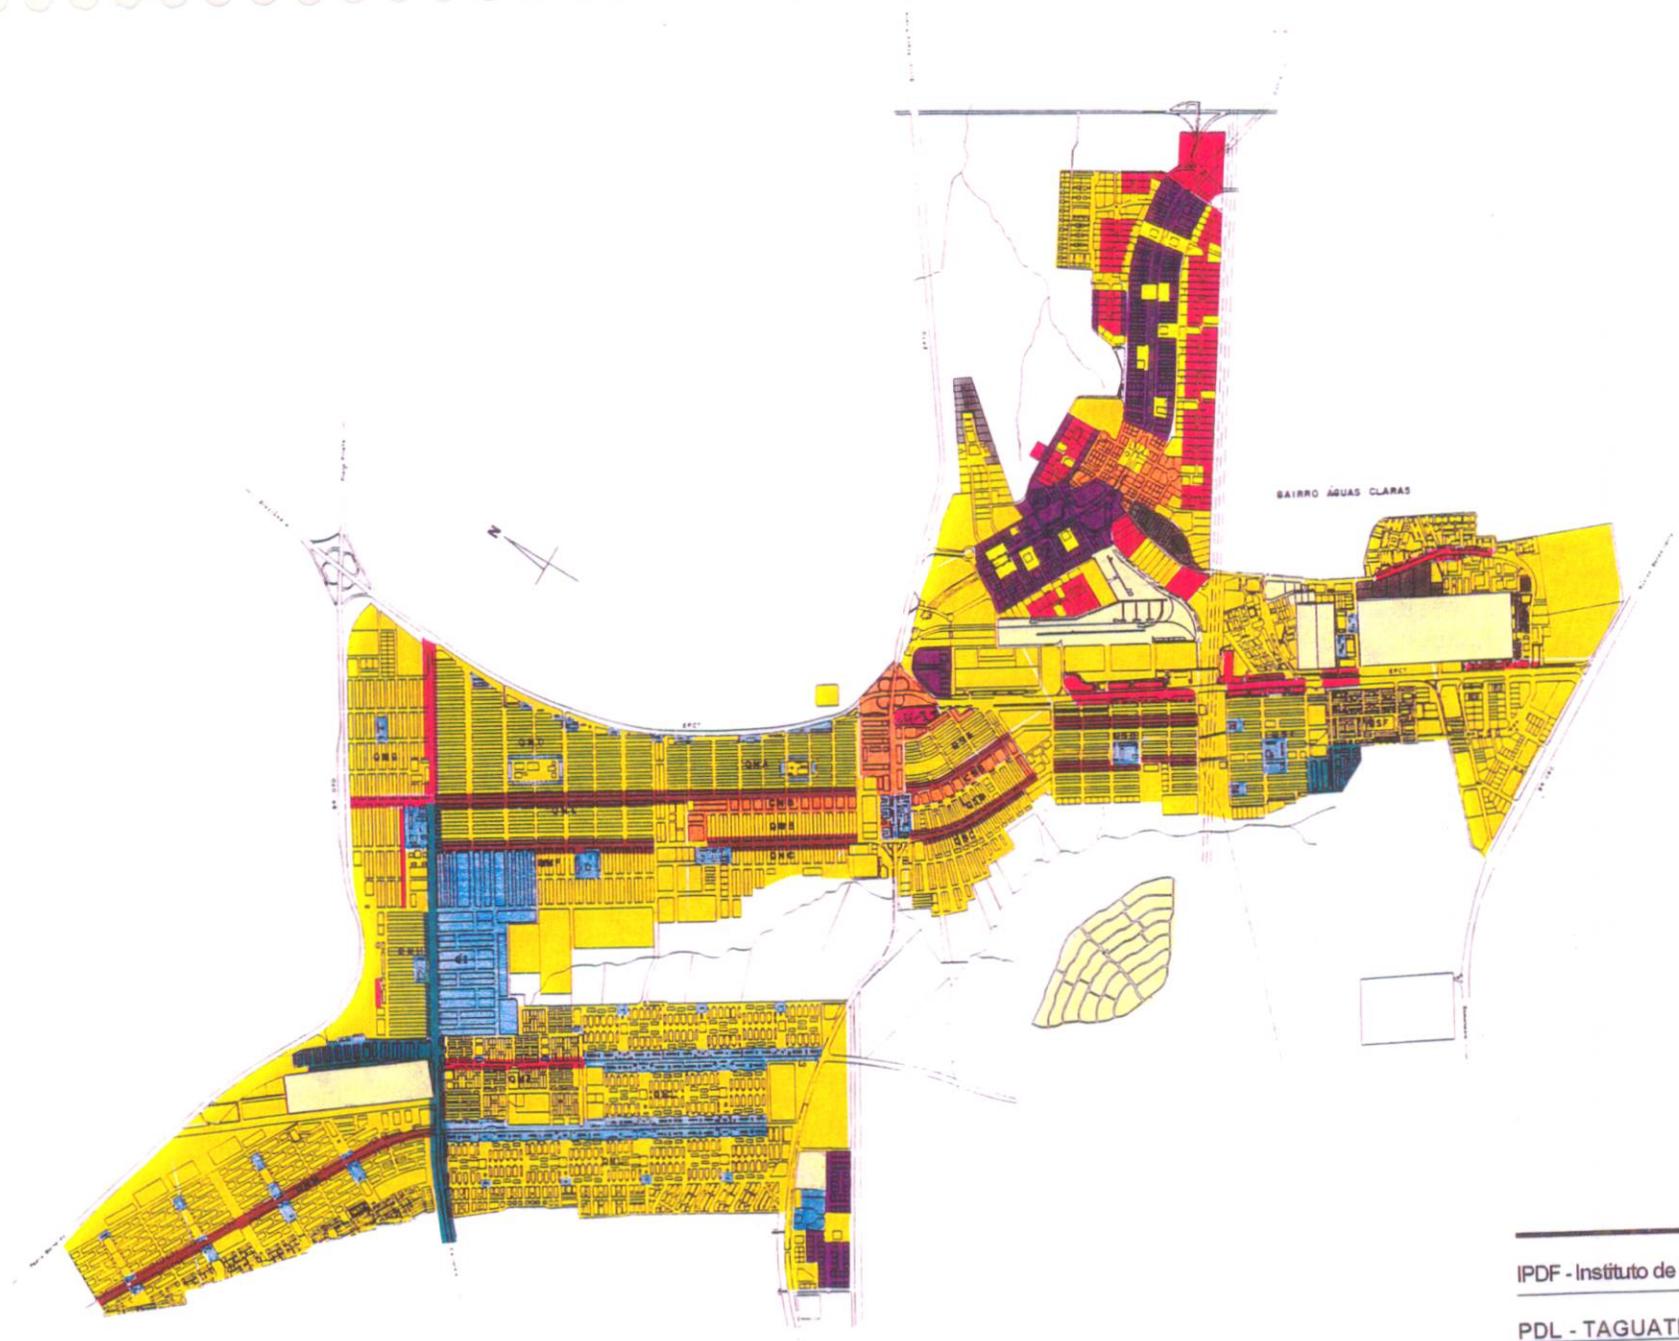

LEGENDA

[Red]	9,0
[Dark Red]	7,0
[Purple]	5,0
[Blue]	4,0
[Teal]	3,5
[Dark Red]	3,0
[Pink]	2,5
[Yellow]	2,0
[Light Yellow]	1,0
[White]	0,8

IPDF - Instituto de Planejamento Territorial e Urbano do D  
 PDL - TAGUATINGA  
 MAPA 6 - Coeficientes de Aproveitamento  
 BASE CARTOGRAFICA - CODEPLAN esc. 1:40.000

