


ANEXO II - REPRESENTAÇÃO GRÁFICA DA TIPOLOGIA DE OCUPAÇÃO PERMITIDA PARA A MODALIDADE PREVISTA NO INCISO I DO ART. 2º.

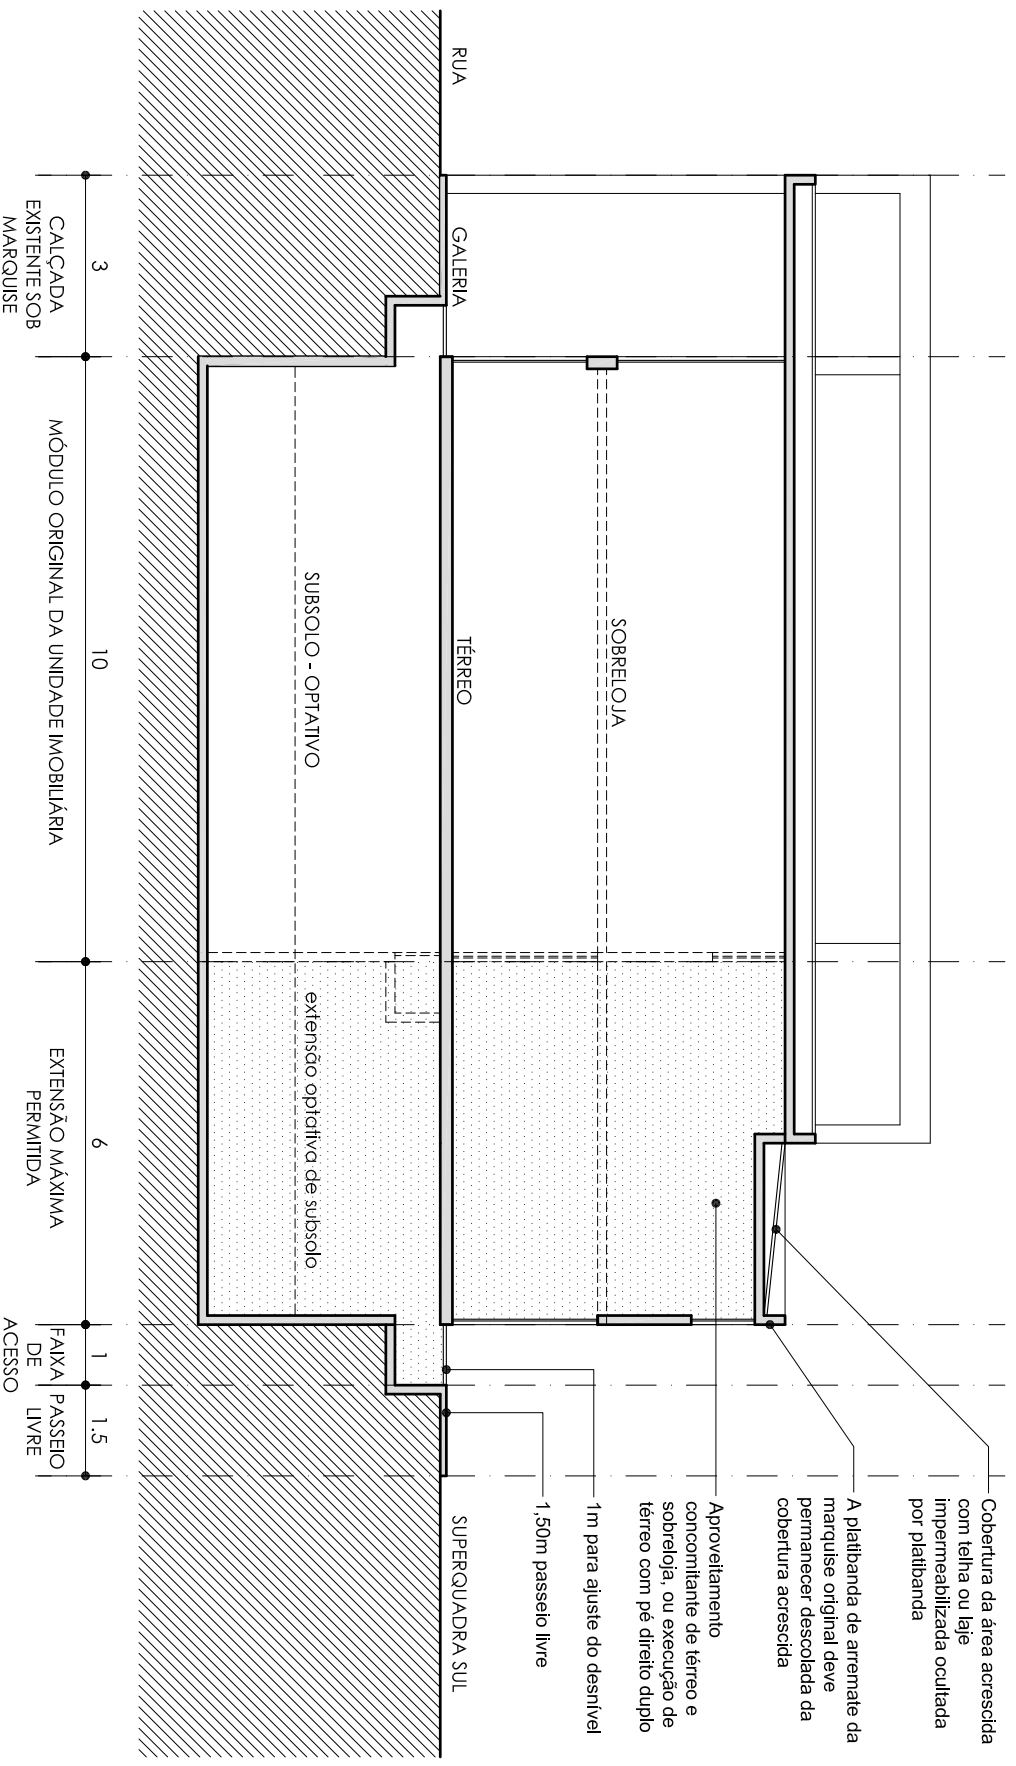

CORTE
SEM ESCALA